




NN+m

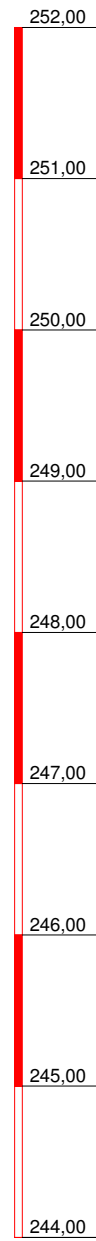

DPH 1

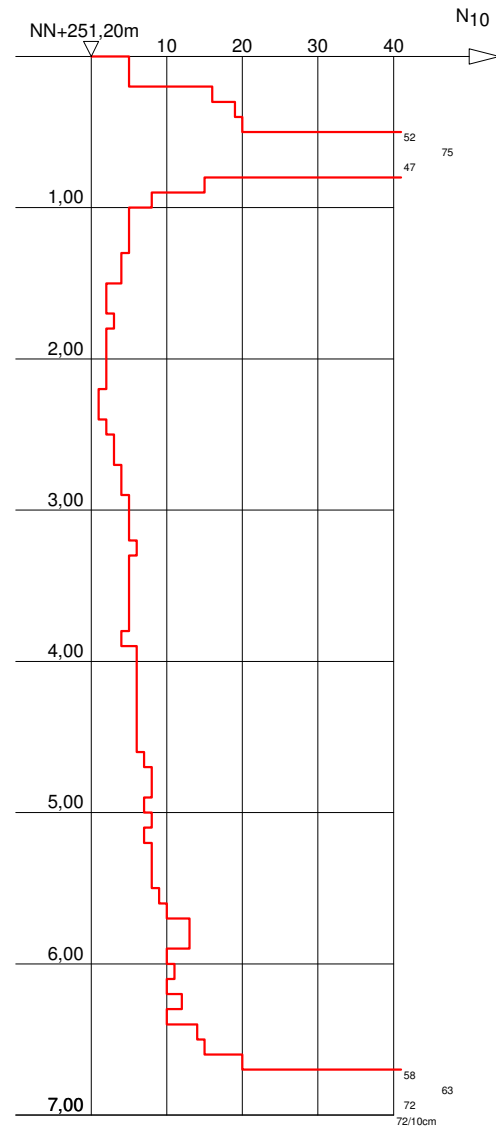


RKS 1

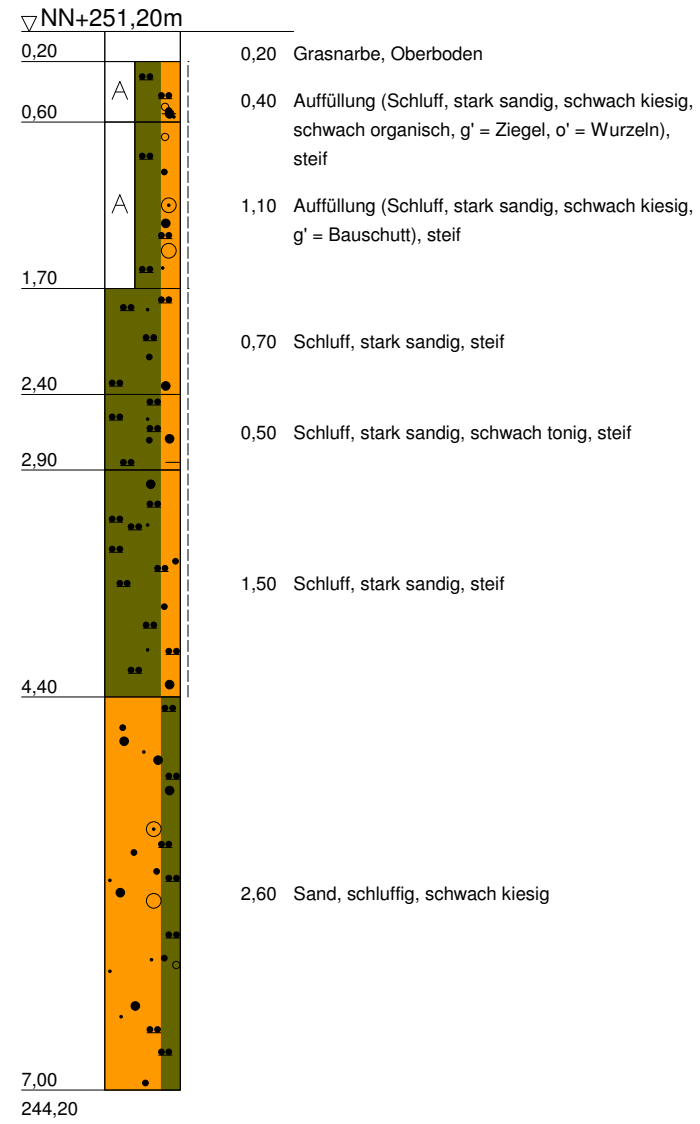

2,60 GW
29.09.2015

DPH 2

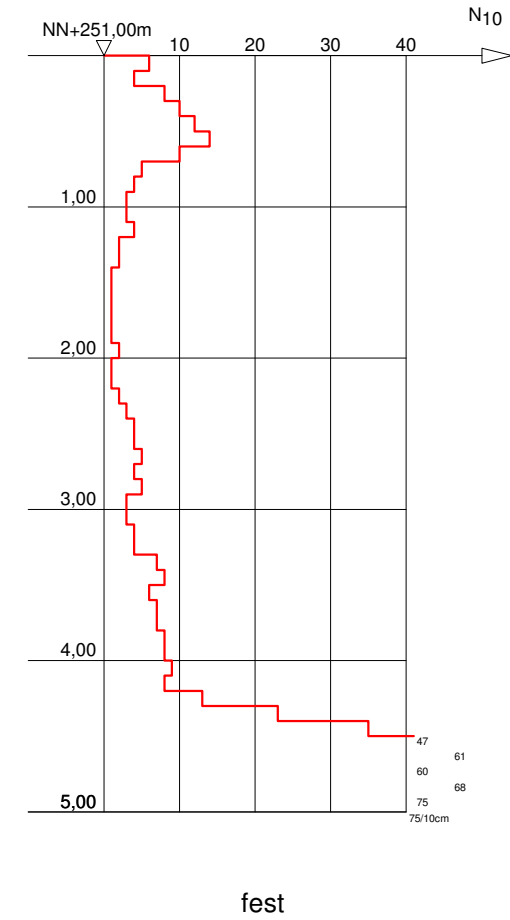

Baugrundinstitut

Dr.-Ing. Westhaus GmbH
An der Helling 32
55252 Mainz-Kastel
Tel.: 06134 / 180457
Fax: 06134 / 180 458

Bauvorhaben:

Neubau Fa. Baier Michels
Carl-Schneider-Str. 1, 64372 Ober-Ramstadt

Planbezeichnung:

Bohrprofil + Sondierdiagramme
Schnitt 1-1

Plan-Nr: 2.1






Projekt-Nr: 6218-831/179-153483

Datum: 29.09.2015

Maßstab: 1:50

Bearbeiter: Dr.-Ing. T- Westhaus

NHN+m

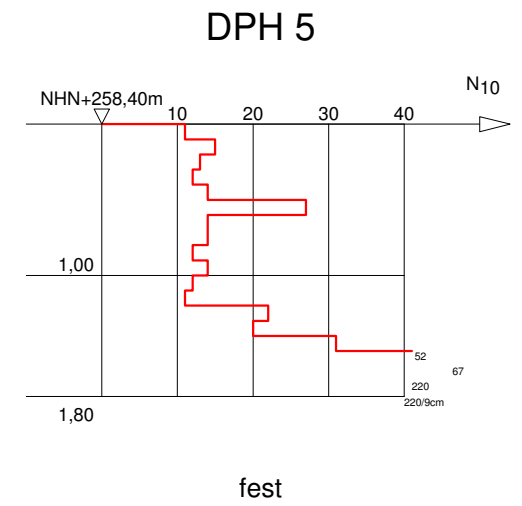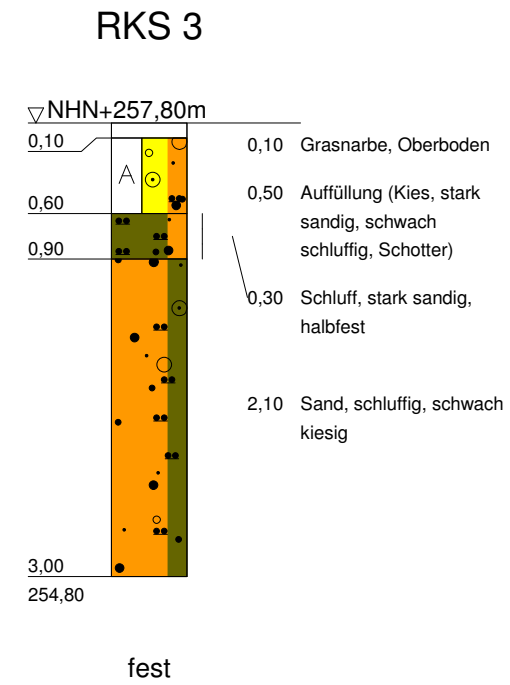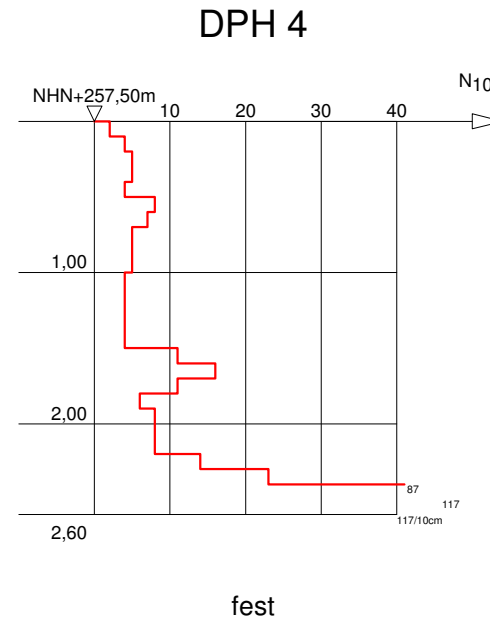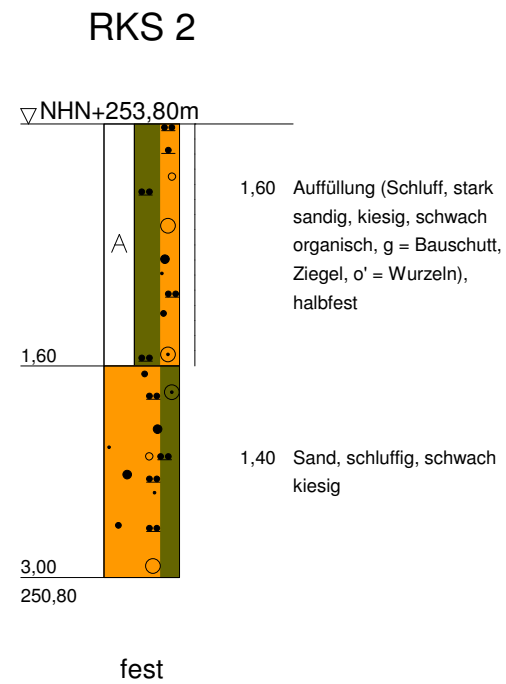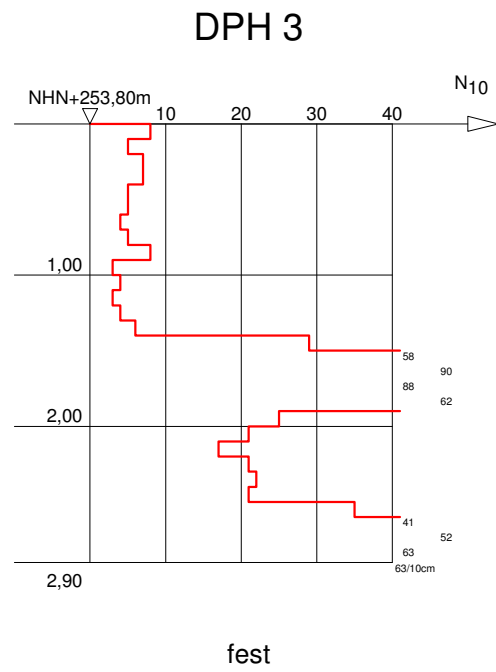

Baugrundinstitut

Dr.-Ing. Westhaus GmbH
An der Helling 32
55252 Mainz-Kastel
Tel.: 06134 / 180457
Fax: 06134 / 180 458

Bauvorhaben:

Neubau Fa. Baier Michels
Carl-Schneider-Str. 1, 64372 Ober-Ramstadt

Planbezeichnung:

Bohrprofile + Sondierdiagramme
Schnitt 2-2

Plan-Nr: 2.2

Projekt-Nr: 6218-831/179-153483

Datum: 29.09.2015

Maßstab: 1:50

Bearbeiter: Dr.-Ing. T- Westhaus