


Teilansicht Nord (Höhen Schallschutzwand)

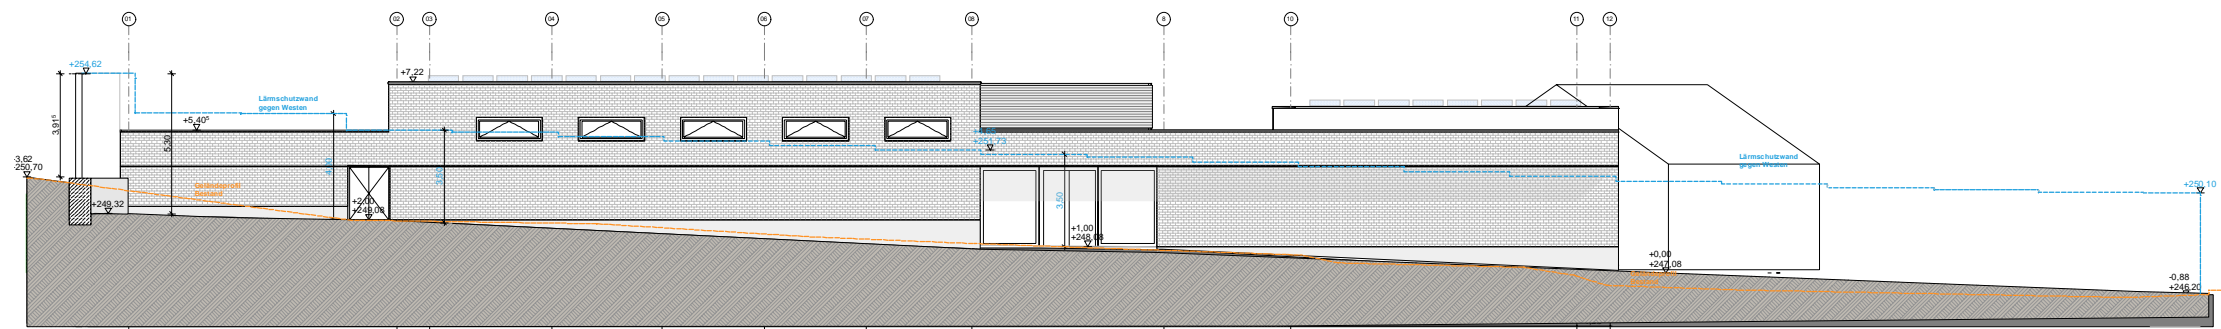

Ansicht West (eingereichte Höhen west. Schallschutzwand)



Lengfeld & Wilsch Architekten PartG mbB
 Hauptstraße 18
 64295 Darmstadt
 TEL. 06151 6144-0
 FAX 06151 6144-30
 info@lengfeld-wilsch.com
 www.lengfeld-wilsch.com

BAUVORHABEN

Vorantwurf
 Neubau Bürgerhaus und Feuerwerk
 Dr. Hans-Schmid Straße 2
 64372 Ober-Ramstadt Rohrbach

AUFTRAGGEBER

Ober-Ramstadt
 Darmstädter Str. 28
 64372 Ober-Ramstadt
 TEL. +49 6154 702-0
 FAX +49 6154 702-50
 E-MAIL: magistrat@ober-ramstadt.de

MAßSTAB 1:100
 FORMAT A3/L 118x84
 DATUM 02.04.2021
 BEARBEITER
 GEPROFT ck
 GEMÜßIGT

Ansicht West / Teilansicht Nord mit Schallschutzwand