

PLANZEICHNUNG "Ehemaliger Michaelshof- Bodenäckerweg" Ober-Ramstadt



ZEICHENERKLÄRUNG

Art der baulichen Nutzung
(§ 5 Abs. 2 Nr. 1 BauGB)



Sonstige Sondergebiete mit der Zweckbestimmung "Gewerbecampus"

Grünflächen
(§ 5 Abs. 2 Nr. 5 BauGB)




Grünfläche

Sonstige Planzeichen



Grenze des von der Flächennutzungsplanänderung betroffenen Bereichs

Maßstab: 1:2.000
0 50

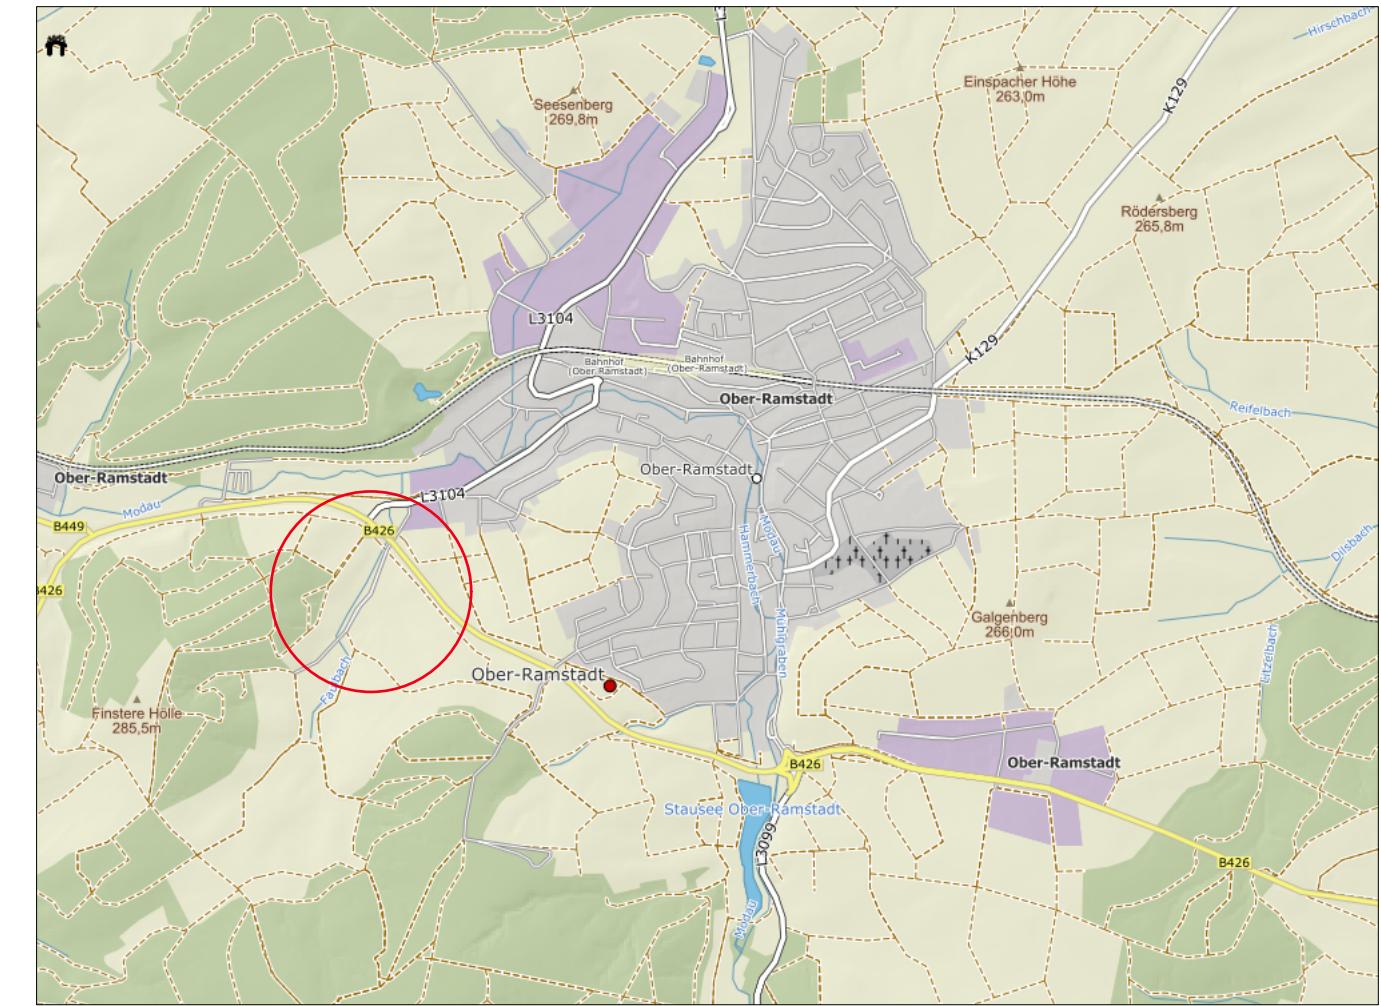

Stadt Ober-Ramstadt

24. Änderung des Flächennutzungsplans im Bereich "Ehemaliger Michaelshof - Bodenäckerweg" in Ober-Ramstadt Vorentwurf

Maßstab: 1:2000
Datum: 19. November 2025
bearbeitet: JPO/KWI

Projekt-Nr:
Plan-Nr:
geä.:

planquadrat
Elfers Geskes Krämer GmbH

planquadrat ■
ELFERS GESKES KRÄMER

Platz der Deutschen Einheit 21
64293 Darmstadt

Fon: +49 6151 81969-0
Fax: +49 6151 81969-99

e-mail: architekten@planquadrat.com
<http://www.planquadrat.com>