


# Übersichtskarte

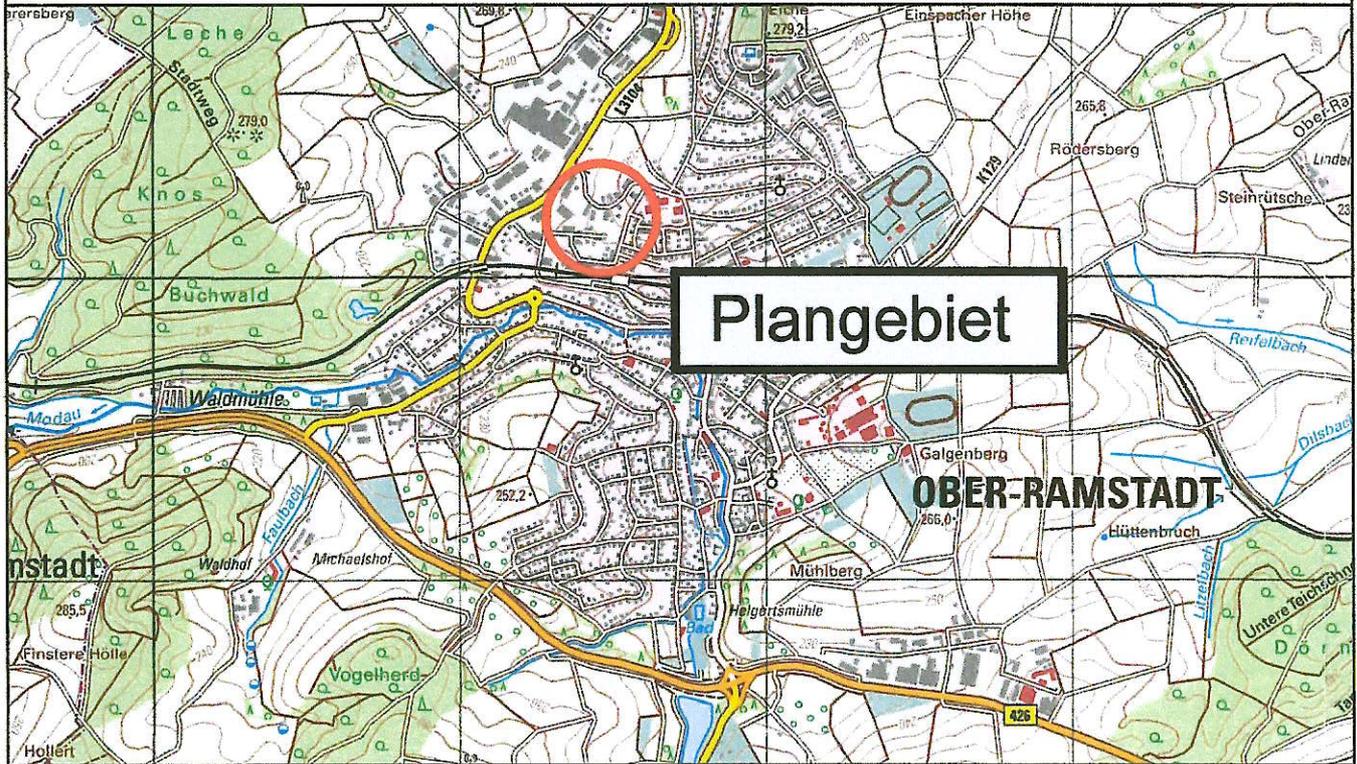

Der vorhabenbezogene Bebauungsplan / Vorhaben- und Erschließungsplan „Dr.-Robert-Murjahn-Straße 11“ ersetzt innerhalb seines räumlichen Geltungsbereichs den rechtswirksamen Bebauungsplan „Gewerbegebiet rechts der L 3104“ in allen seinen Festsetzungen.

## Stadt Ober-Ramstadt

Stadtteil Ober-Ramstadt

Vorhabenbezogener Bebauungsplan / Vorhaben- und Erschließungsplan  
„Dr.-Robert-Murjahn-Straße 11“

Maßstab : 1:1000  
Auftrags-Nr. : PC10095-P

Stand : Oktober 2023

**planungsbüro für städtebau**

görringer\_hoffmann\_bauer

im rauhen see 1  
64846 groß-zimmern

Hoffmann

telefon (060 71) 493 33  
telefax (060 71) 493 59  
email [info@planung-ghb.de](mailto:info@planung-ghb.de)  
[www.planungsbüro-für-städtebau.de](http://www.planungsbüro-für-städtebau.de)

# Verfahrensvermerke

Beg

## Aufstellung

Durch Beschluss der Stadtverordnetenversammlung vom 31.03.2022

## Offenlegung

Öffentlich ausgelegt in der Zeit vom 27.06.2022 bis 01.08.2022  
mit mindestens zeitgleicher Einstellung ins Internet

## Beschluss

Als Satzung gemäß § 10 Abs. 1 BauGB von der Stadtverordnetenversammlung beschlossen  
am 14.12.2023

17. JAN. 2024

Datum



Bürgermeister  
Magistrat der Stadt  
64372 Ober-Ramstadt



## Ausfertigung

Die Übereinstimmung dieser Planausfertigung mit dem von der Stadtverordnetenversammlung  
am 14.12.2023 beschlossenen vorhabenbezogenen Bebauungsplan / Vorhaben- und  
Erschließungsplan „Dr.-Robert-Murjahn-Straße 11“, bestehend aus der Planzeichnung und den  
textlichen Festsetzungen, wird bestätigt. Das Bebauungsplanverfahren wurde nach den  
gesetzlichen Bestimmungen durchgeführt.  
Der Bebauungsplan wird hiermit ausgefertigt.

Der Magistrat der Stadt Ober-Ramstadt

29. JAN. 2024

Datum



Bürgermeister  
Magistrat der Stadt  
64372 Ober-Ramstadt



## Katasterstand

Stand der Planunterlagen: November 2022

## Bekanntmachung

Der Beschluss des Bebauungsplanes wurde gemäß § 10 Abs. 3 BauGB mit dem Hinweis auf die  
Bereithaltung am 08. FEB. 2024 ortsüblich bekannt gemacht.

15. FEB. 2024

Datum



Bürgermeister  
Magistrat der Stadt  
64372 Ober-Ramstadt

