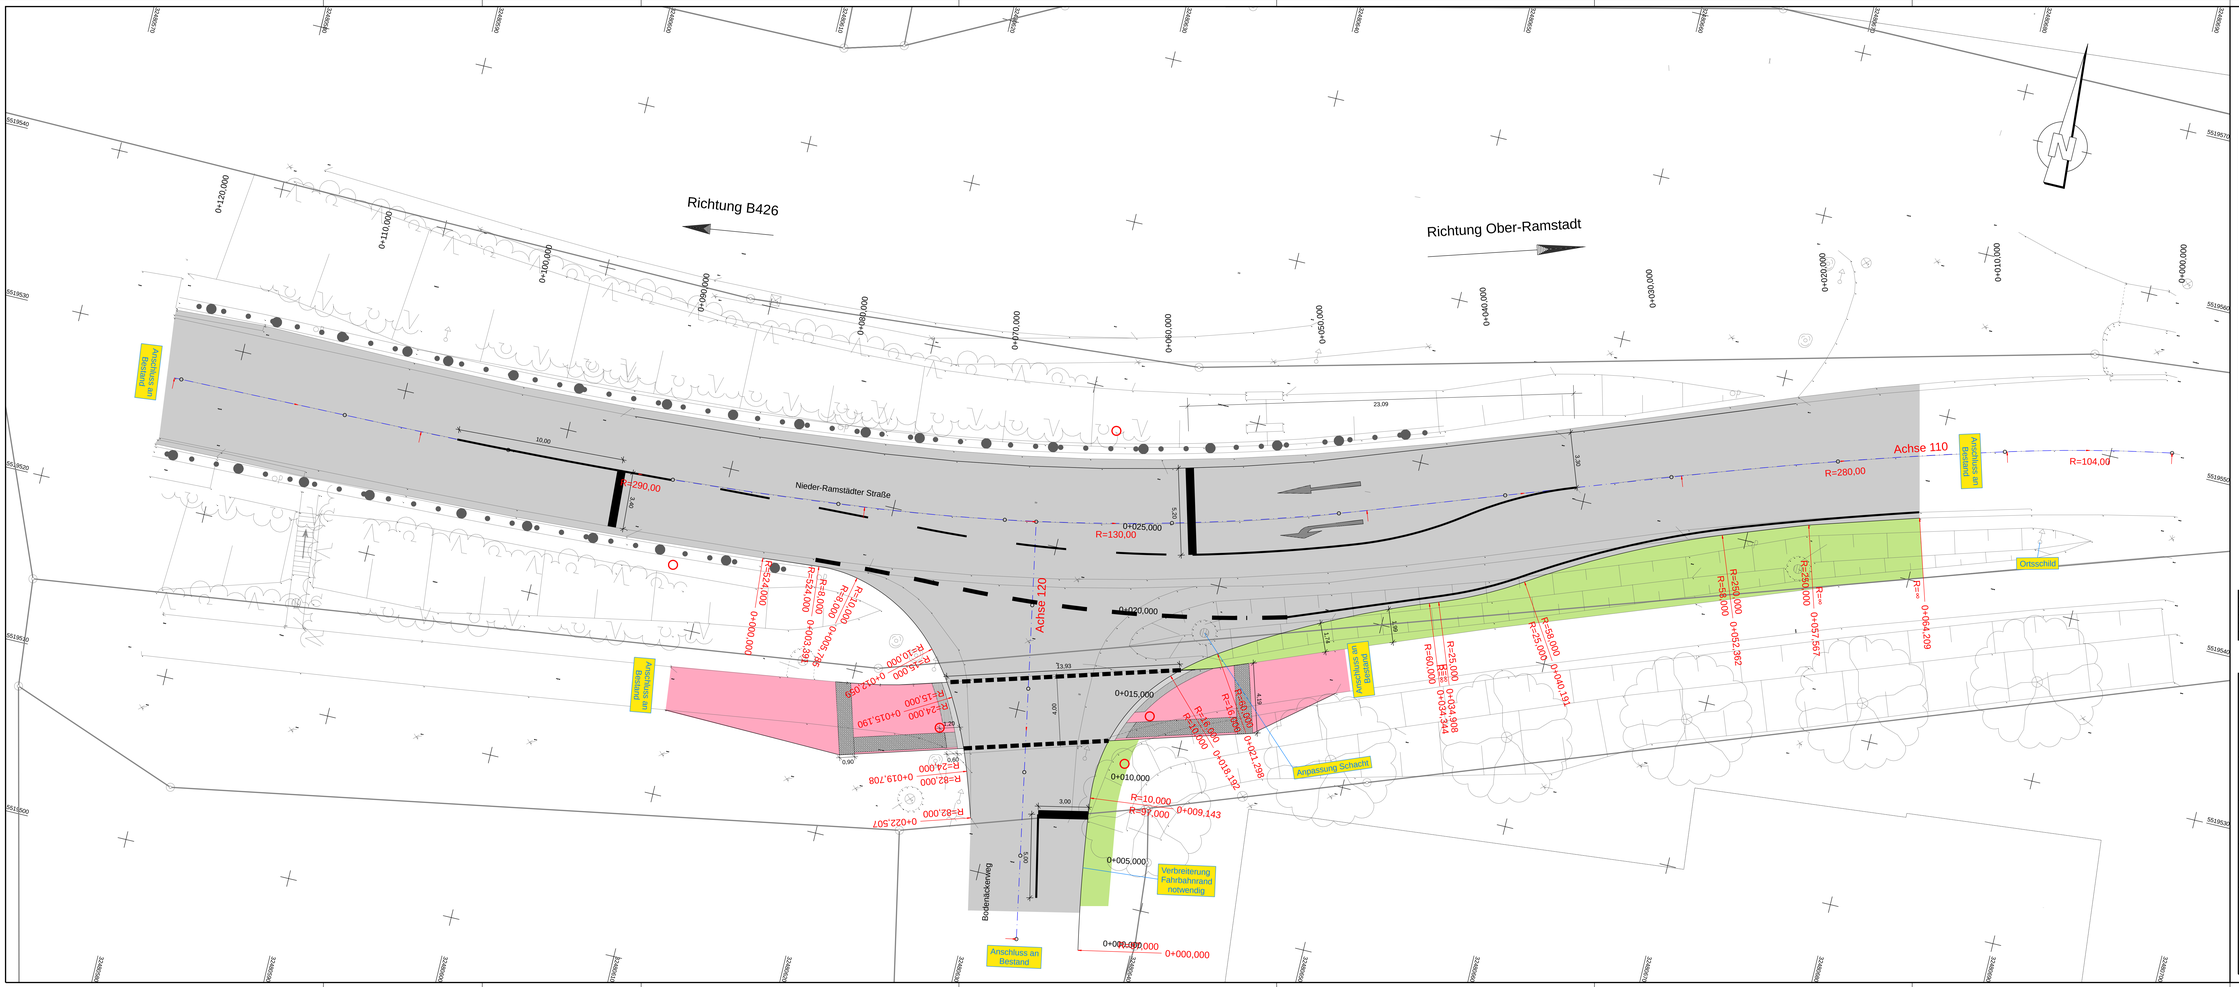
Richtung B426
Richtung Ober-Ramstadt
Nieder-Ramstädter Straße
Bodenäckerweg
Achse 120
Achse 110
Anschluss an Bestand
Anschluss an Bestand
Anschluss an Bestand
Anschluss an Bestand
Ortsschild
Fahrbahnrand entfernen
Anpassung Schachtl
Verbreiterung Fahrbahnrand notwendig
R=280,00
R=130,00
R=280,00
R=104,00
R=524,000
R=82,000
R=10,000
R=97,000
R=50,000
R=25,000
R=58,000
R=250,000
R=280,000
R=∞
0+000,000
0+005,000
0+010,000
0+015,000
0+020,000
0+025,000
0+052,362
0+057,567
0+064,209
0+040,191
0+034,344
0+034,568
0+021,298
0+018,192
0+009,143
0+022,507
0+013,708
0+015,190
0+000,398
0+000,000
0+000,000
0+000,000
0+000,000
0+010,000
0+020,000
0+030,000
0+040,000
0+050,000
0+060,000
0+070,000
0+080,000
0+090,000
0+100,000
0+110,000
0+120,000
23,09
10,00
3,00
3,50
5,50
13,93
4,00
4,18
1,11
0,90
0,50
2,00
5,00
3,00
5,50
3,50
5519540
5519530
5519520
5519510
5519500
